


建筑  
结构  
电气  
暖通  
给排水  
工艺  
自控

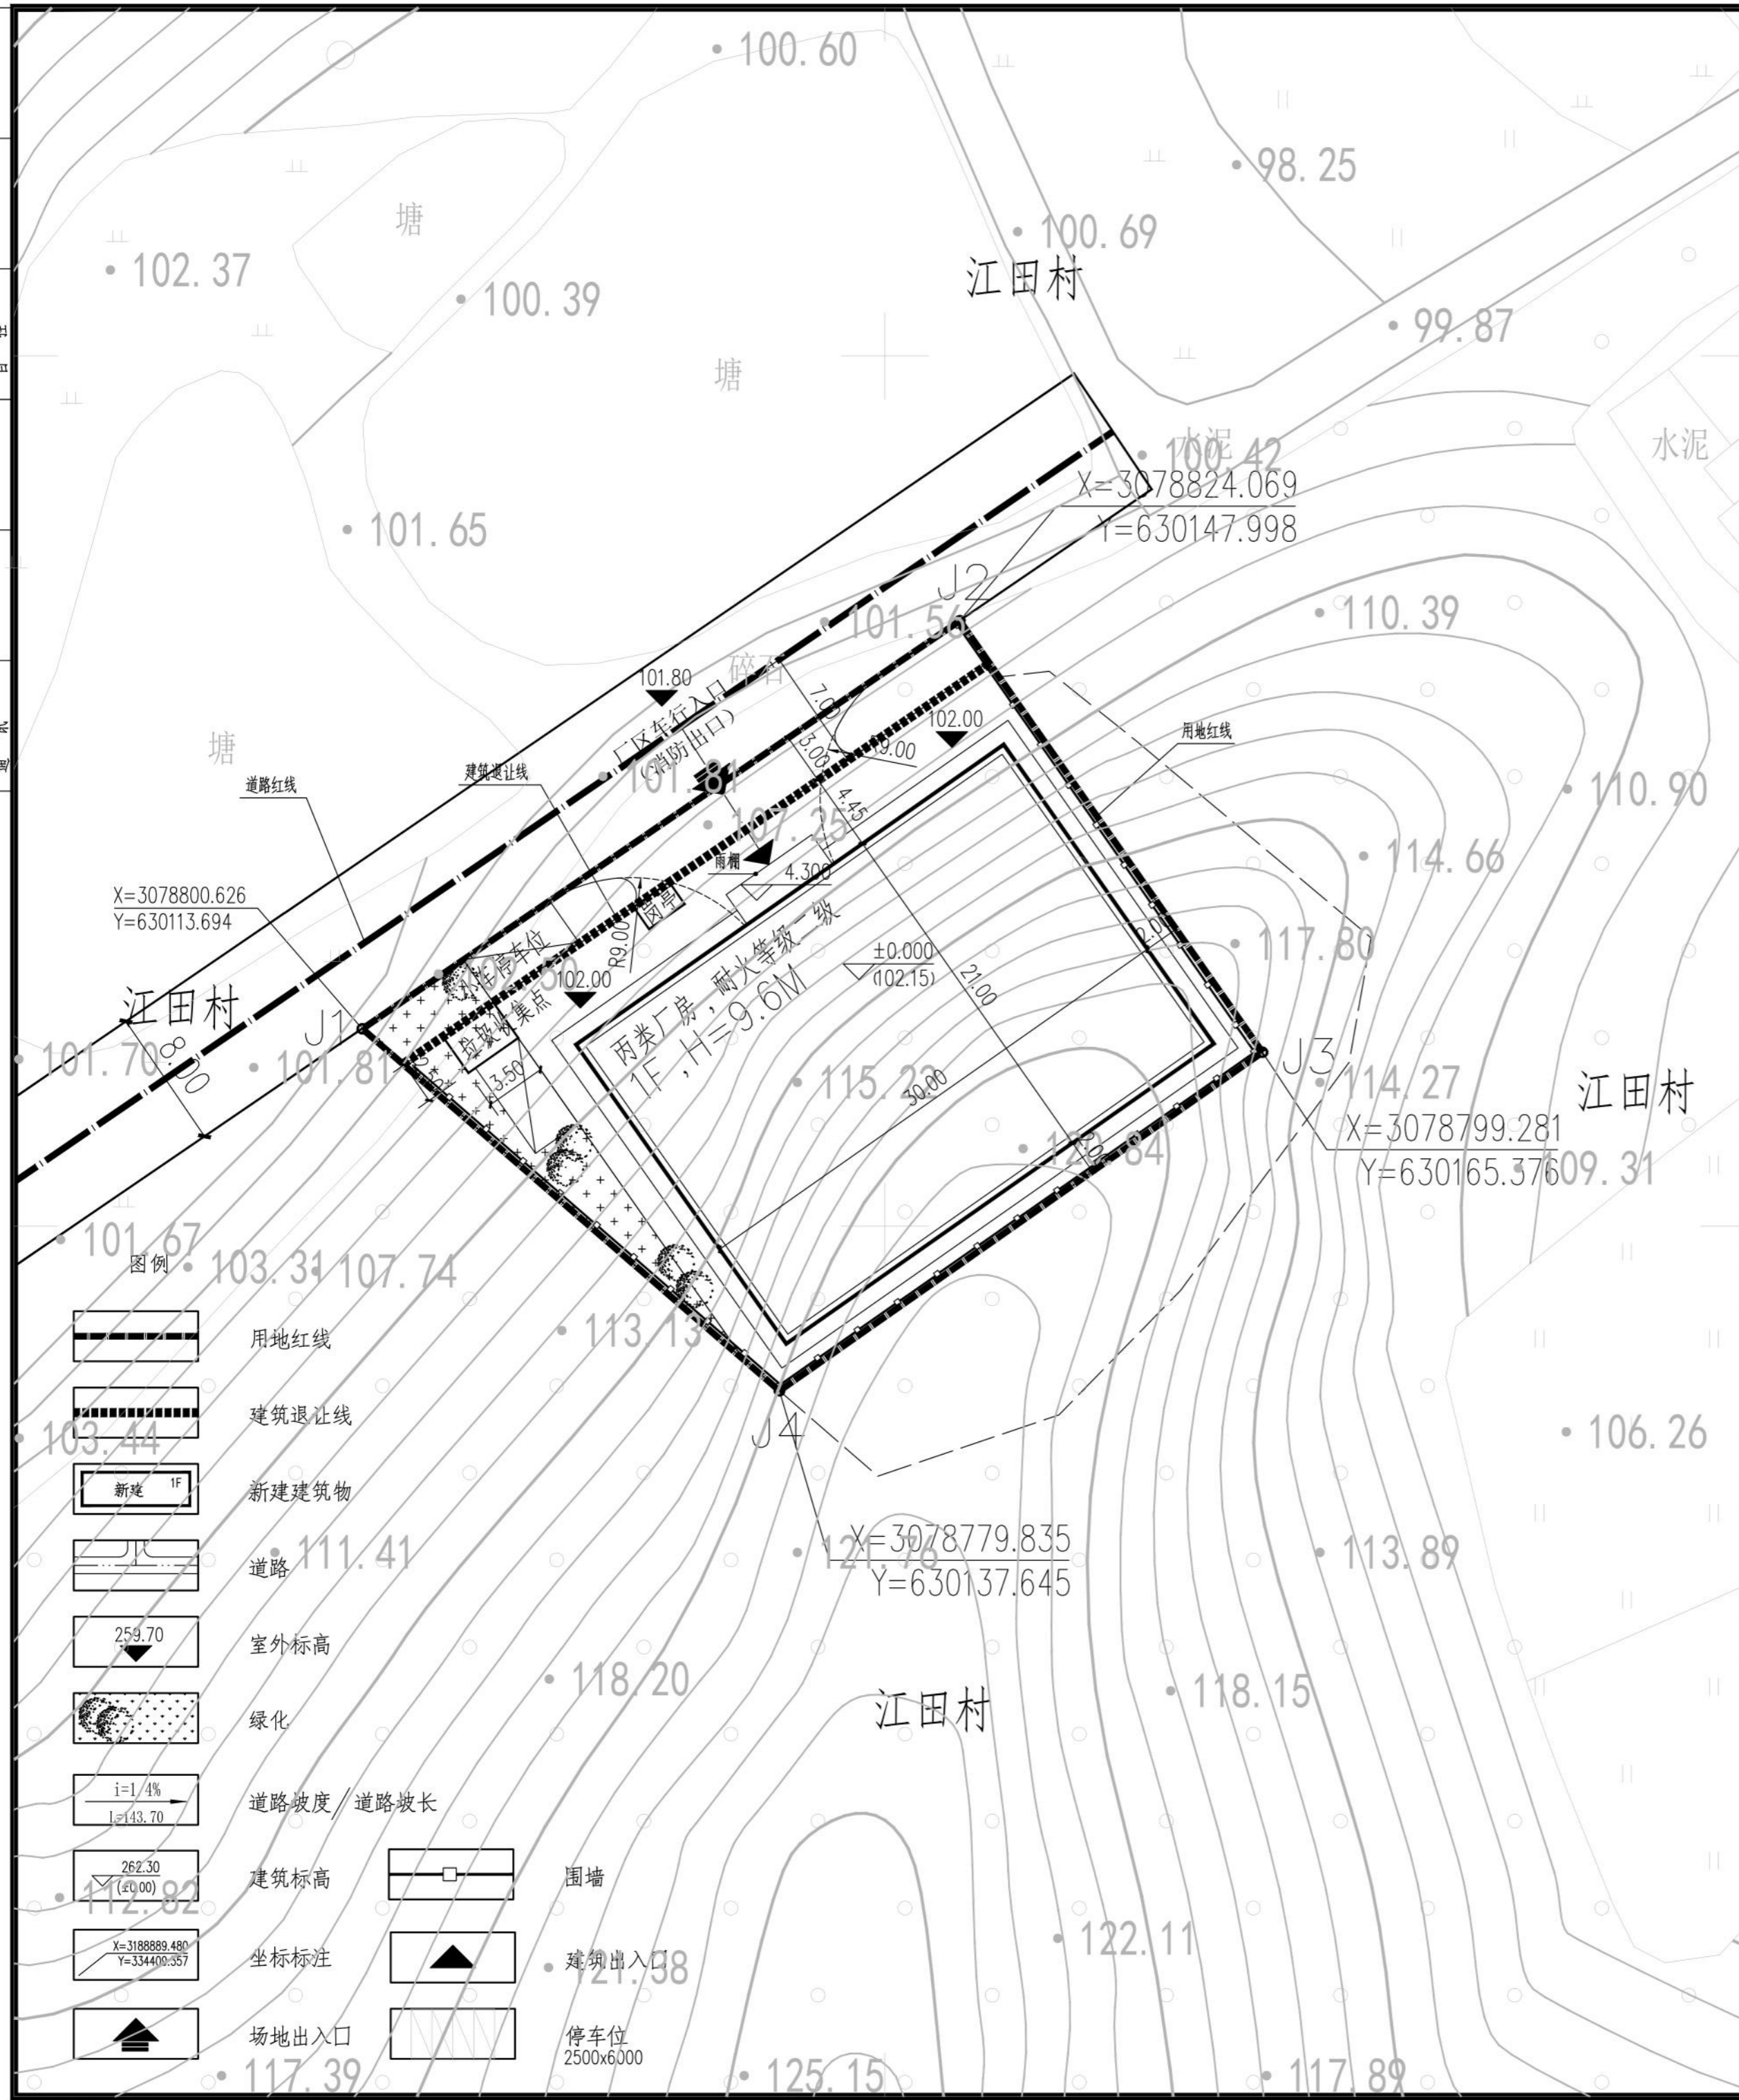


综合技术经济指标一览表

建筑物一览表

总平面图 1:300

- 说明：
- 1、道路和消防设计由附属工程图纸深化。
  - 2、▼表示场地竖向，▽表示单体的绝对标高。
  - 3、图中尺寸、坐标和标高均以米为单位。
  - 4、项目绿地内具体设计内容仅为示意。
  - 5、根据规范要求，占地面积小于3000平米的甲、乙、丙类厂房可不设置环形消防车道。

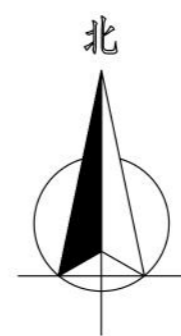


£ £ Joint Check up	
总图	£>>*
建筑	M
结构	<n

H & & Notes

\* 本图纸的版权，属华诚博远工程技术集团有限公司  
KW,不得用于本工程以外范围。

\* 本图纸需手续齐全方可用于施工。

■ 单位出图章 Company Seal

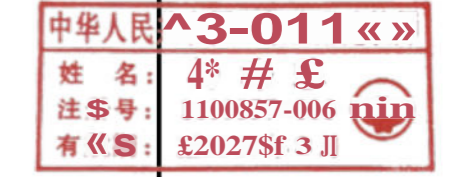

华诚博远工程技术集团有限公司  
Huachengboyuan Engineering Technology Group Co., Ltd.

城乡规划编制甲级 [建]城规编(141335)  
建筑工程甲级 A111008573  
风景园林专项甲级 A111008573  
市政行业专业乙级 A211008570  
新能源发电专业乙级 A211008570

■ 签署 Signature

项目负责人 Item Prin	杨海蓉	柯海蓉
专业负责人 Chief	杨海蓉	柯海蓉
审定 Approved	李华琼	李华琼
审核 Examined	张青	张青
校对 Checked	李华琼	李华琼
设计 Designed	欧阳煦	欧阳煦

■ 建设单位 CLIENT

湘乡市檀门口食品有限公司

■ 工程名称 Project

建设一条生产1000吨的坚果生产线项目

■ 子项名称 Sub Item

■ 图纸名称 Title

总平面图

工程号 Pjt. No.	/		
专业 Dept.	建筑	图号 Dwg. No.	总图-01
比例 Scale	1:300	日期 Date	2025年11月