


预宗地图

单位：m.m

土地权利人	湘乡市国土资源储备中心		预编宗地号	430381 021007GP00001
宗地面积	8366.43	房屋建筑面积	土地分摊面积	

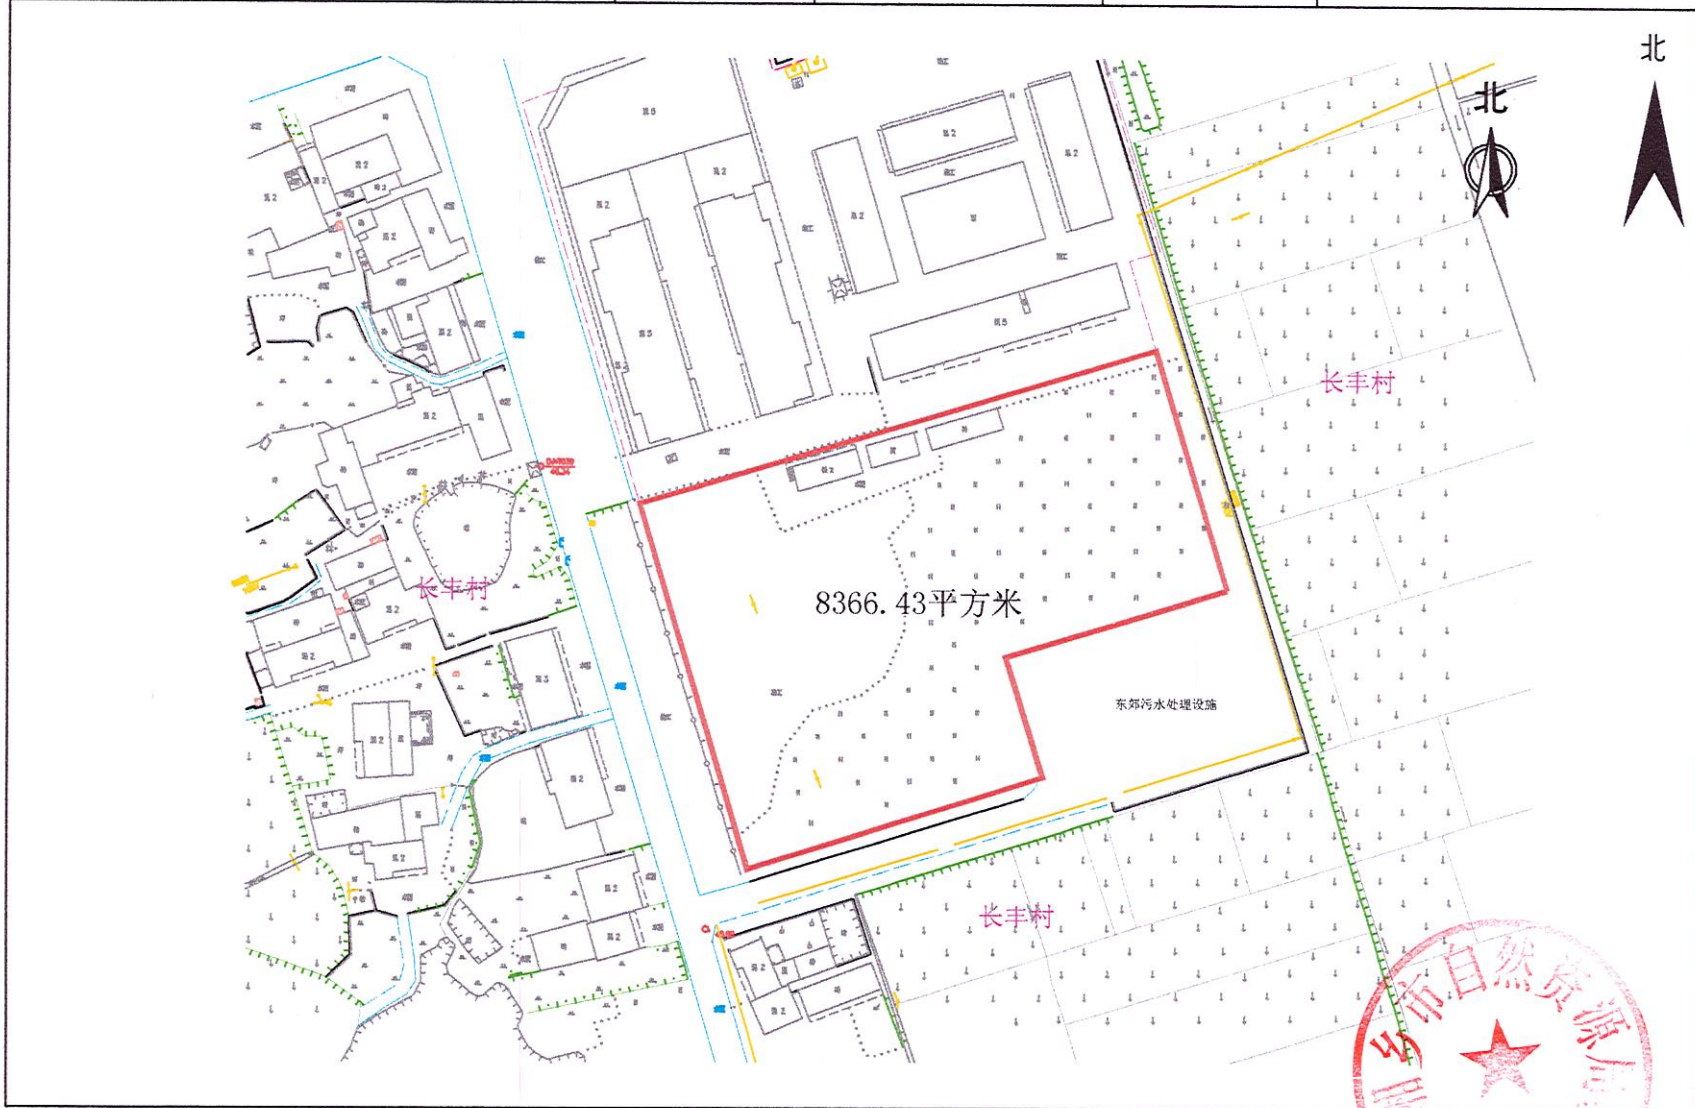

绘图员：谭博
审核员：张秋恒

1:1400

绘图日期：2020年3月12日
审核日期：2020年3月12日